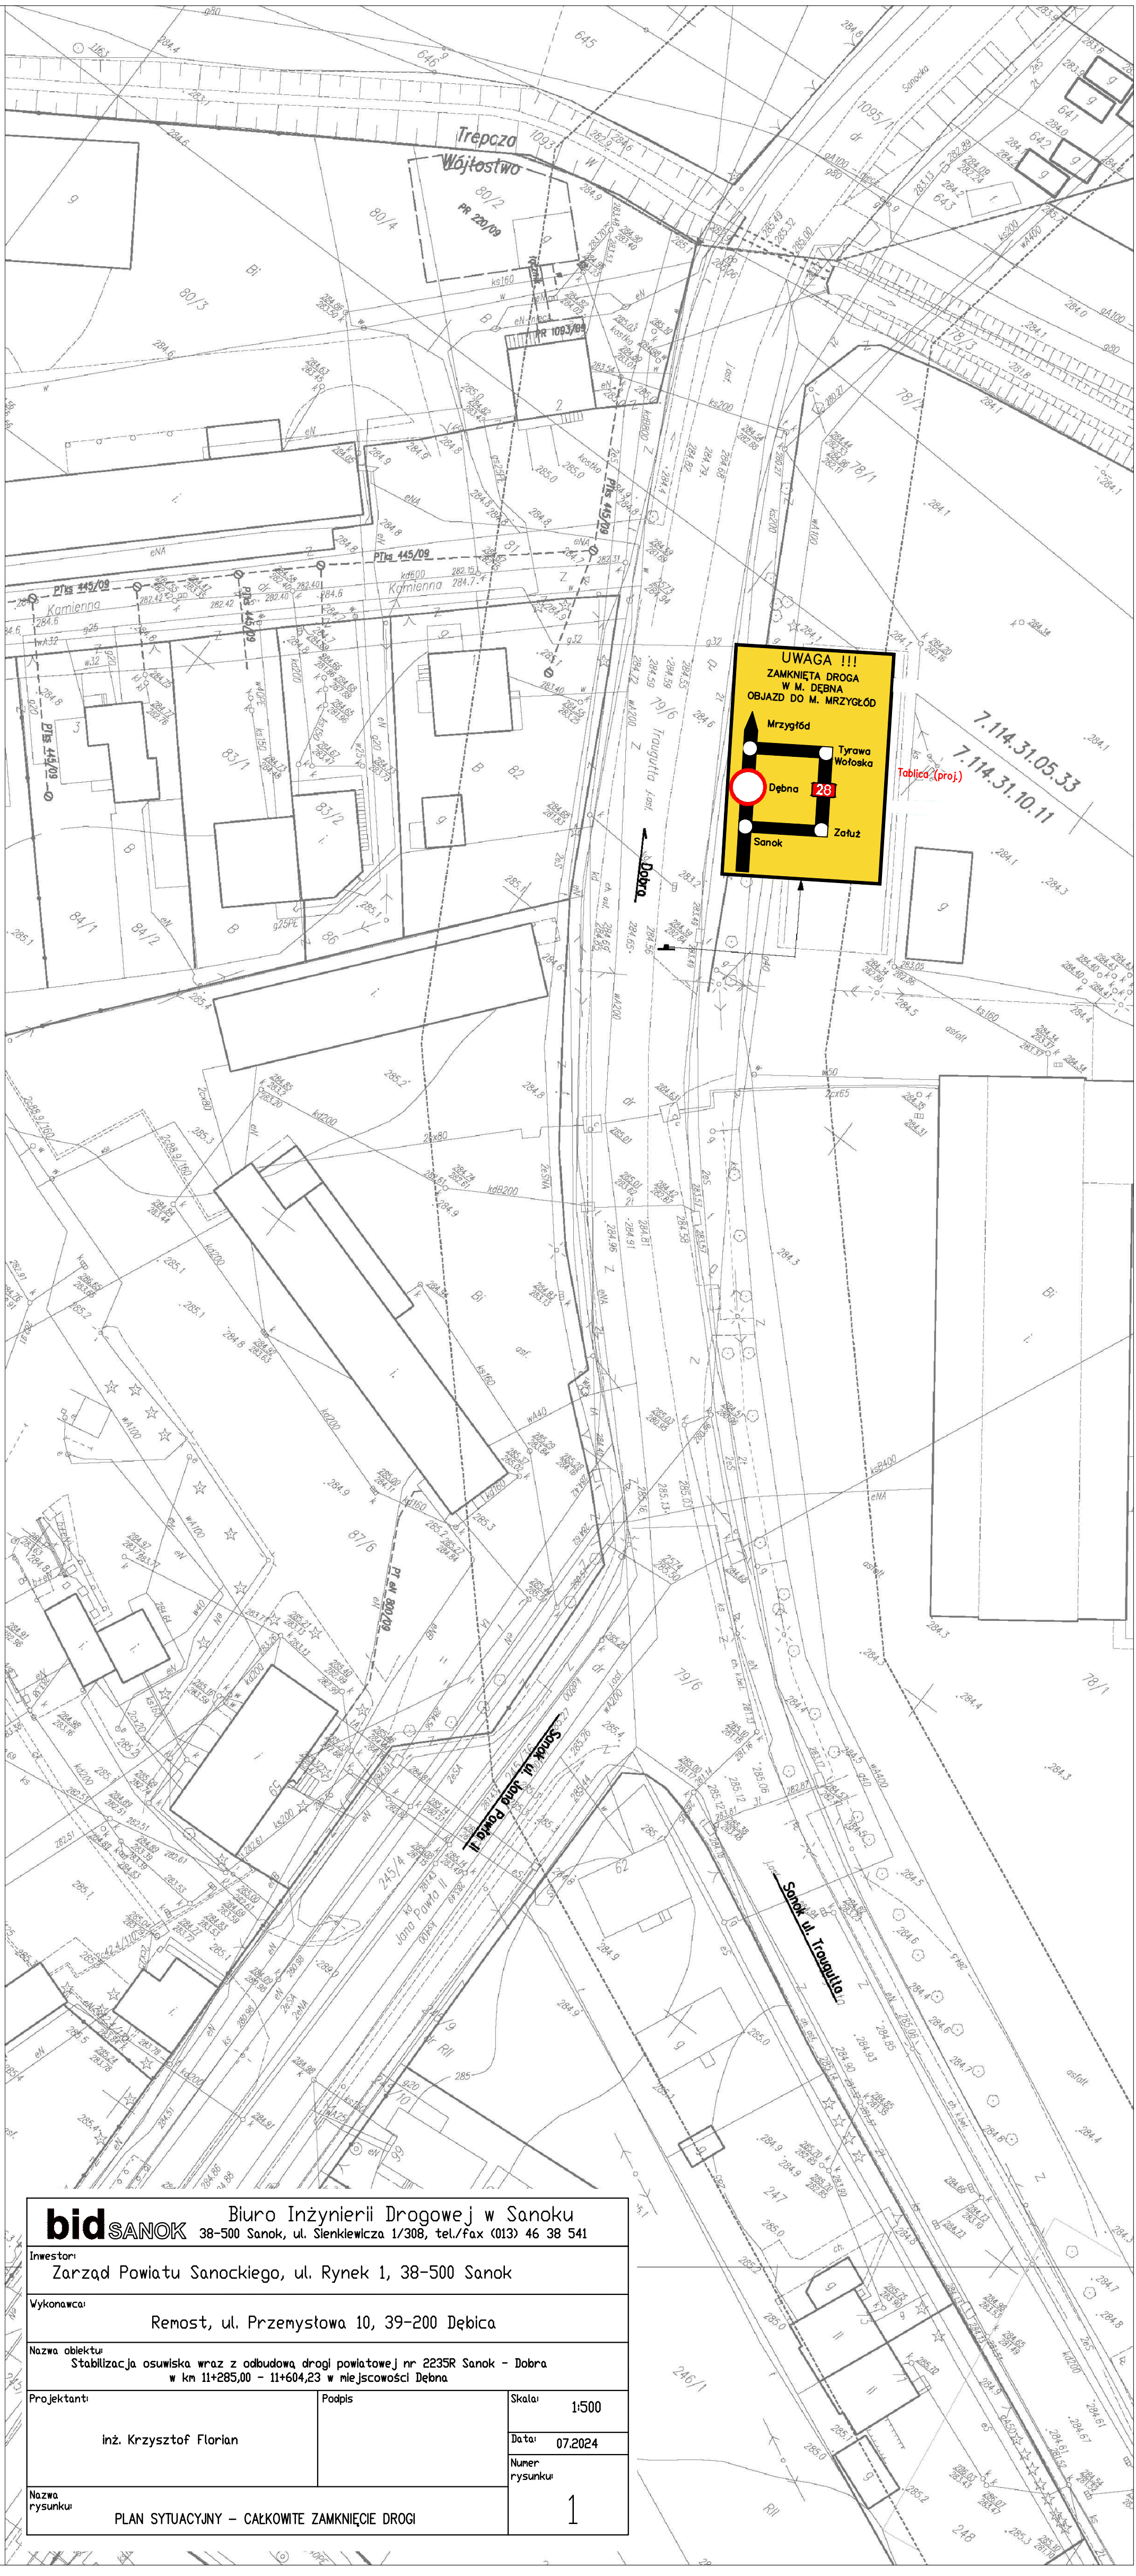

bid SANOK Biuro Inżynierii Drogowej w Sanoku
38-500 Sanok, ul. Sienkiewicza 1/308, tel./fax (013) 46 38 541

Inwestor:
Zarząd Powiatu Sanockiego, ul. Rynek 1, 38-500 Sanok

Wykonawca:
Remost, ul. Przemysłowa 10, 39-200 Dębica

Nazwa obiektu:
Stabilizacja osuwiska wraz z odbudową drogi powiatowej nr 2235R Sanok - Dobra w km 11+285,00 - 11+604,23 w miejscowości Dębna

Projektant:	Podpis	Skala: 1:500
inż. Krzysztof Florian		Data: 07.2024
		Numer rysunku: 1

Nazwa rysunku:
PLAN SYTUACYJNY – CAŁKOWITE ZAMKNIĘCIE DROGI